



A

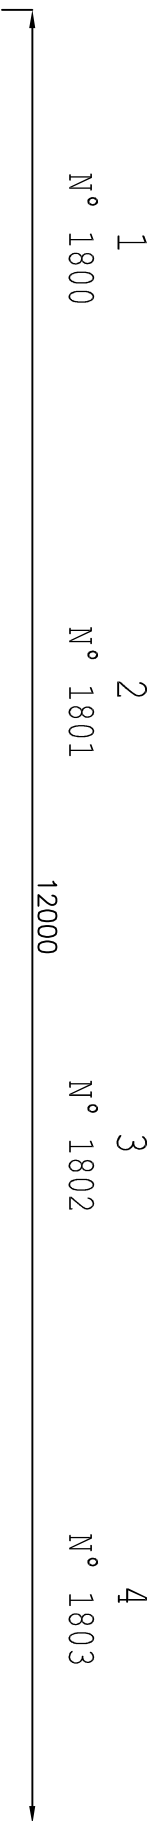

D

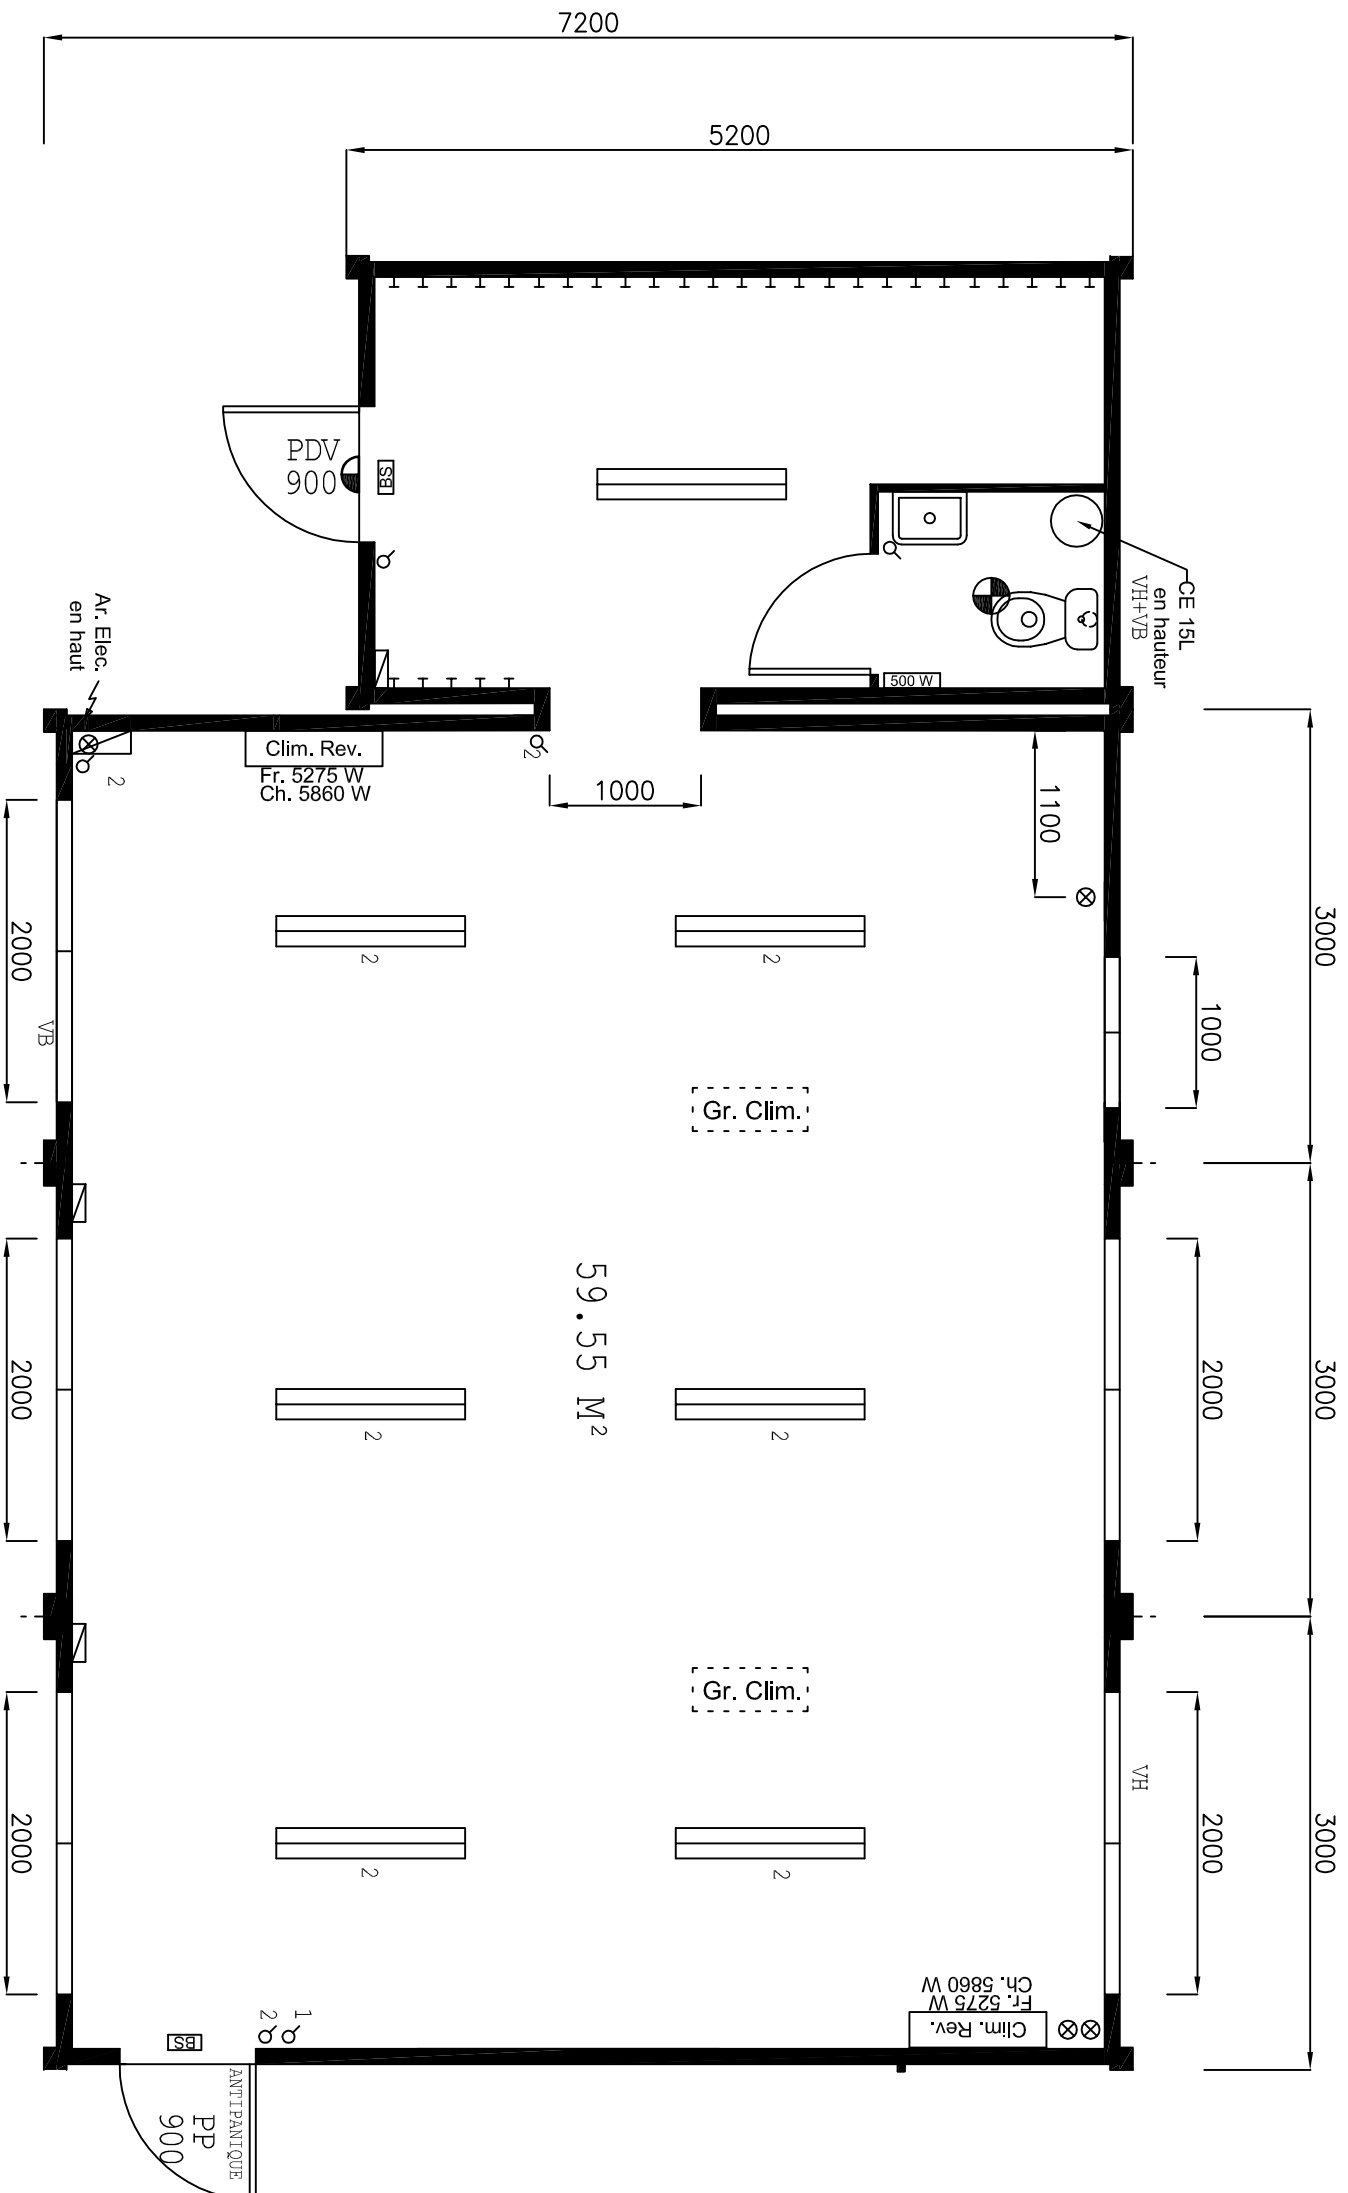

B

C

	BOITIER EXTERIEUR D'ARRIVEE ELECTRIQUE		INTERRUPTEUR
	TABLEAU ELECTRIQUE		PRISE ELECTRIQUE
	HUBLLOT D'ECLAIRAGE		PRISE TELEPHONE RJ45
	REGLETTE FLUO DOUBLE		PRISE INFORMATIQUE RJ45
			CONVECTEUR

ECHELLE : 1 / 50 DESSIN : DATE : 18/10/18 PLAN : SALLE POLYVALENTE