


VERSION 2

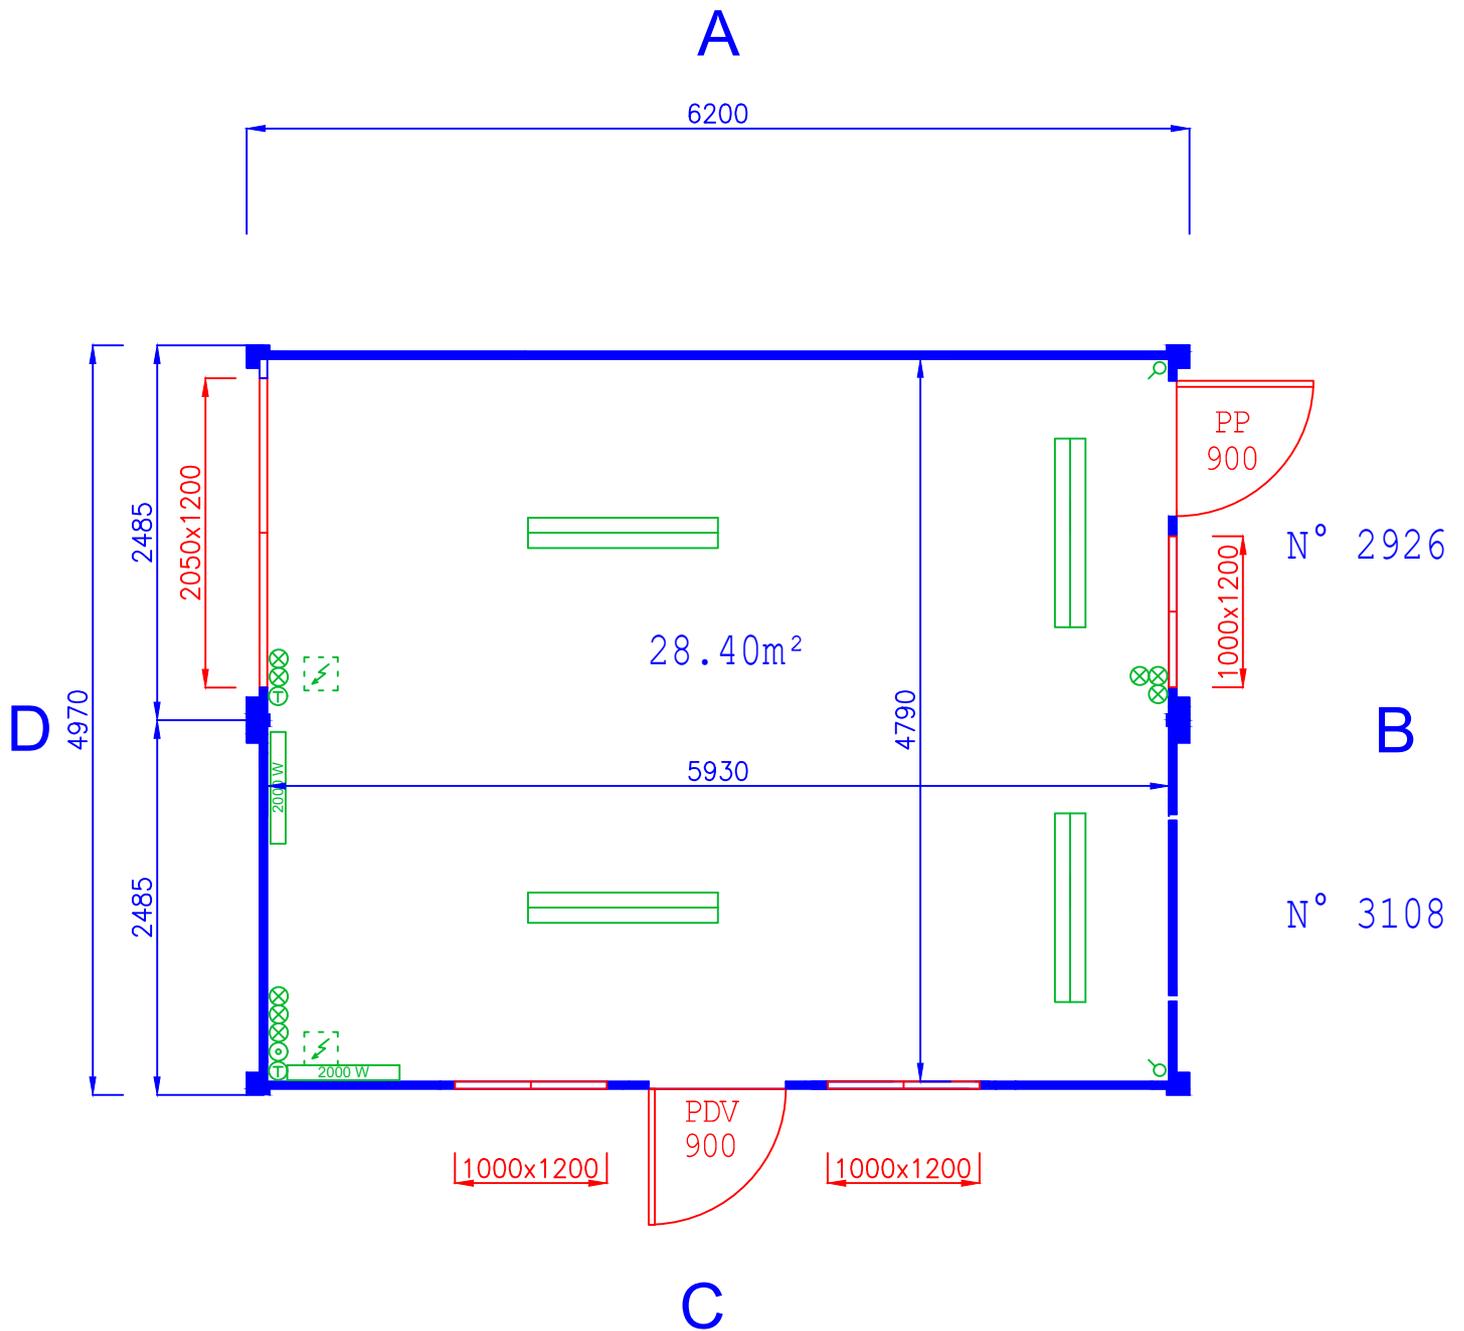

PLAN PROVISOIRE MBL	2926-3108 (Version 2)
ECHELLE : 1/50	DATE : 06/01/21